


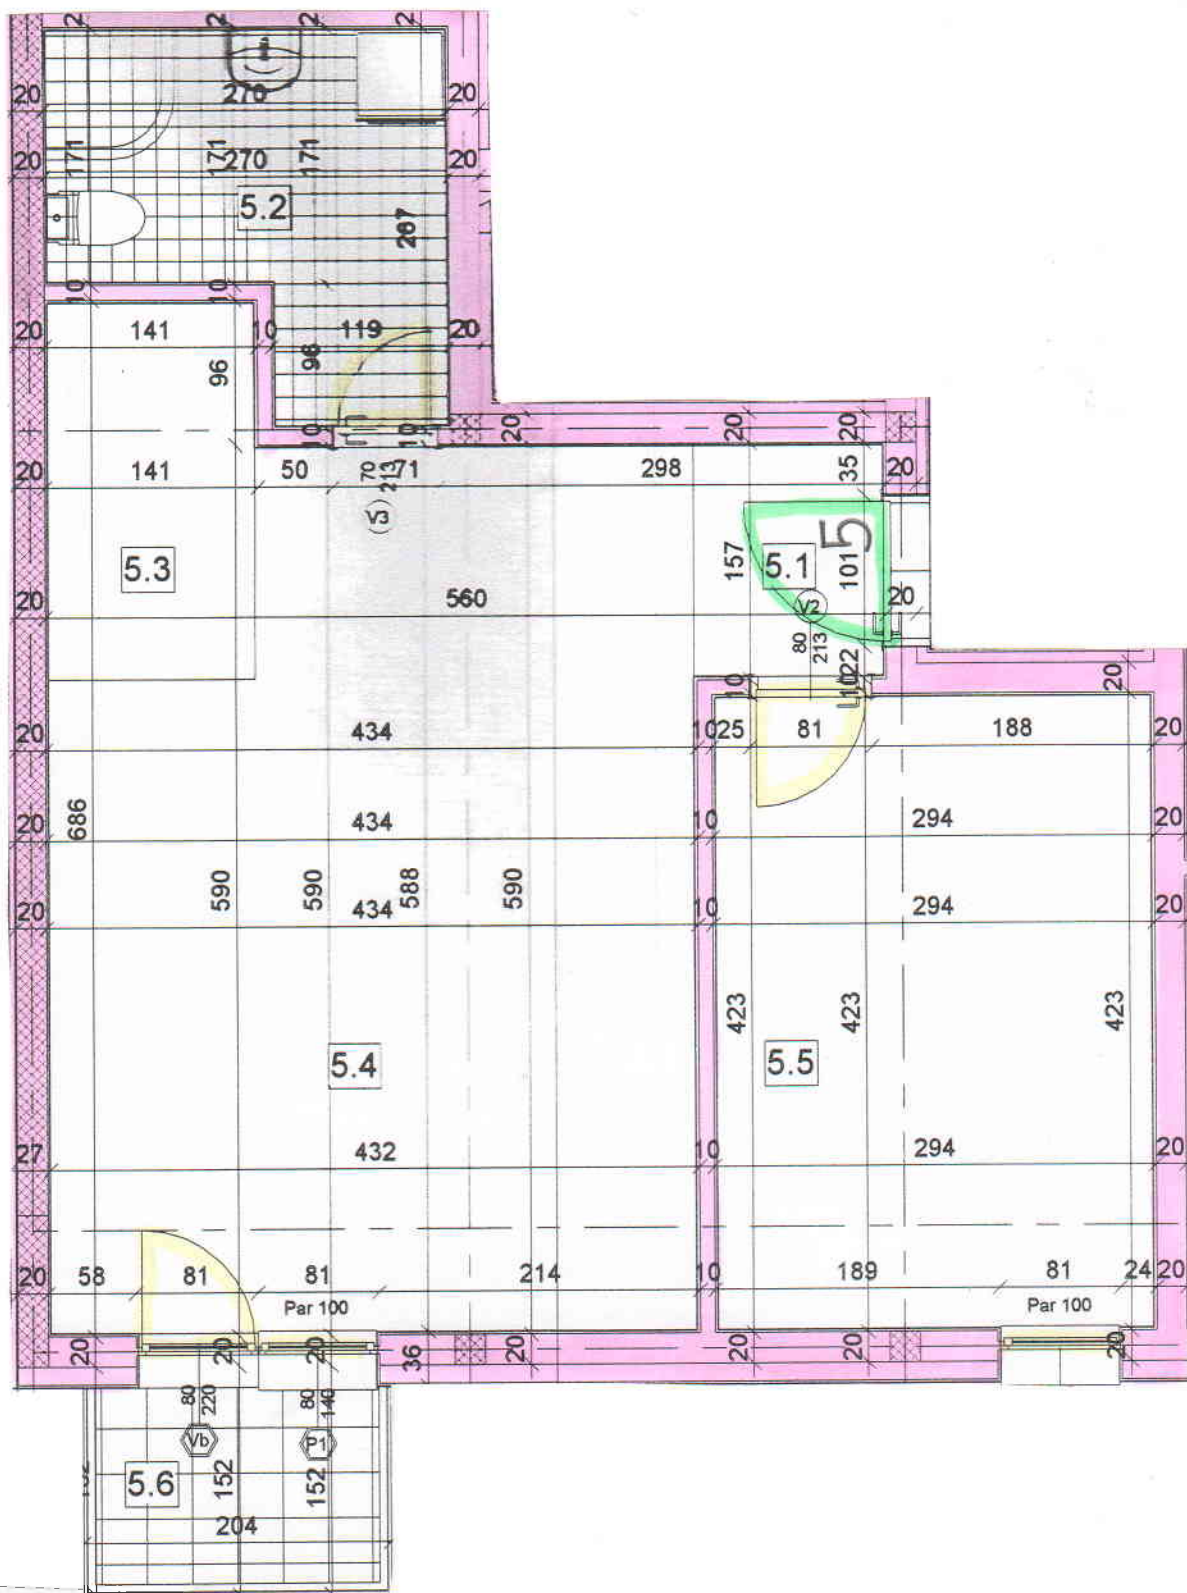

STAN Br. 5 (dvosoban)

5.1	Ulaz/Degažman	1.93	5.58	ker.plocice	poludisperzija	poludisperzija
5.2	Kupatilo	5.55	10.58	ker.plocice	ker.plocice	poludisperzija
5.3	Kuhinja	3.41	7.79	ker.plocice	ker.plocice	poludisperzija
5.4	Dnevna soba/Trpezarija	23.10	20.48	parket	poludisperzija	poludisperzija
5.5	Spavaća soba	12.15	14.27	parket	poludisperzija	poludisperzija
5.6	Terasa	2.63	6.6	gra.keramika	bavalit	disperzija
		48.76				