


OSNOVA I SPRAȚA, STAN BR.4, P=34.81m²

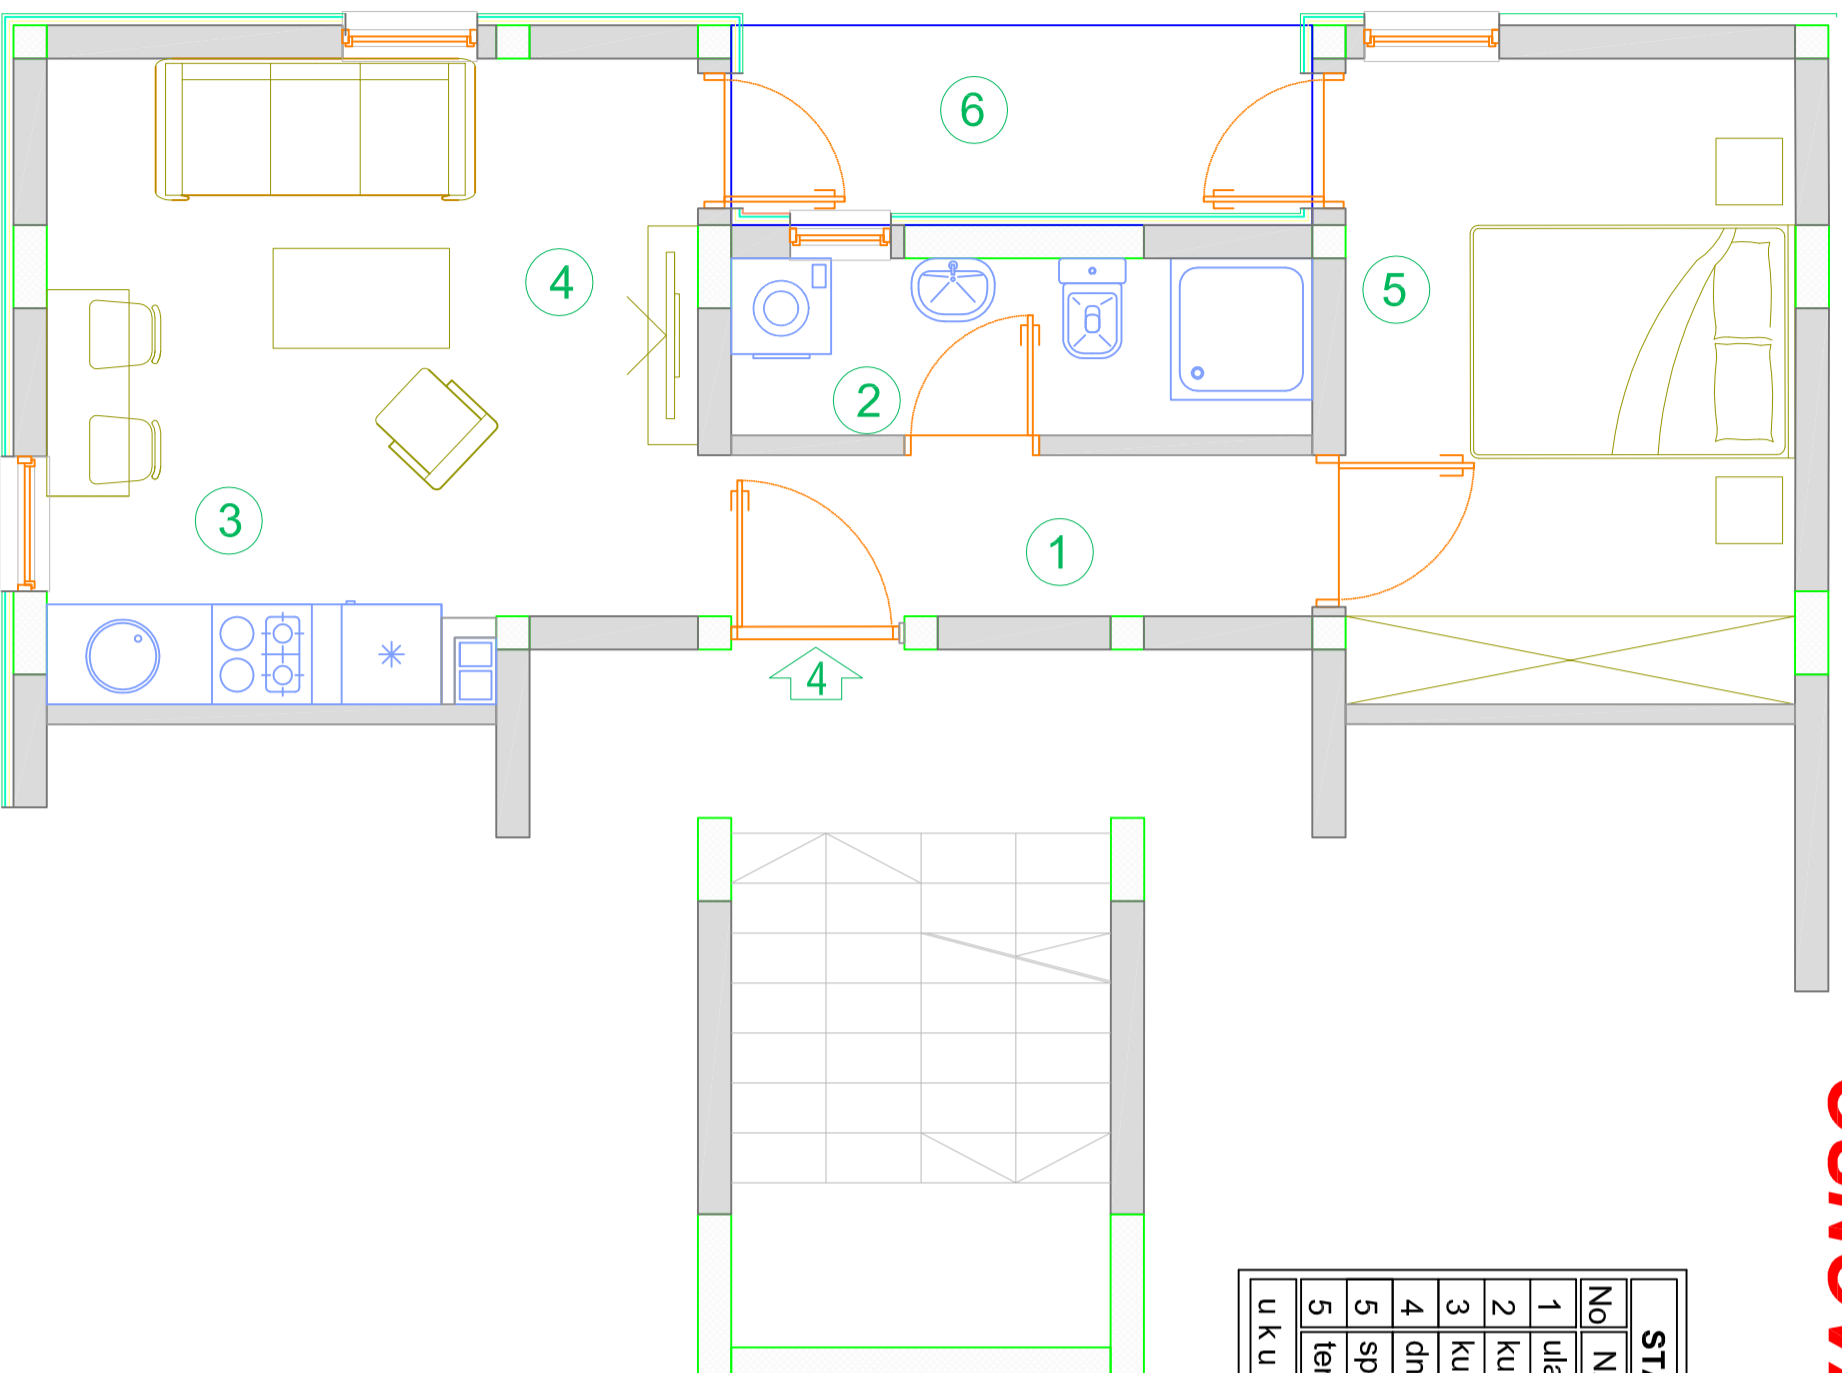

STAN br. 4		OBRAČUN POVRŠINA	OBIM	FINALNA OBRADA POVRŠINA			
No	NAMENA	P(m ²)	SRPS(Px0.97)m ²	O (m)	POD	ZID	PLAFON
1	ulaz	3.57		9.31	ker.pločice	poludisperzija	poludisperzija
2	kupatilo	3.71		9.10	ker.pločice	ker.pločice	poludisperzija
3	kuhinja sa trpez.	3.73		9.21	ker.pločice	ker.pl./pl.disp.	poludisperzija
4	dnevni boravak	10.63		14.51	parquet	poludisperzija	poludisperzija
5	spavaća soba	10.47		13.15	parquet	poludisperzija	poludisperzija
5	terasa	3.78		-	ker.pločice	poludisperzija	-
ukupno.....		35.89m ²	34.81m ²				

