


# OSNOVA II SPRAATA, STAN BR.6, P=31.61m<sup>2</sup>

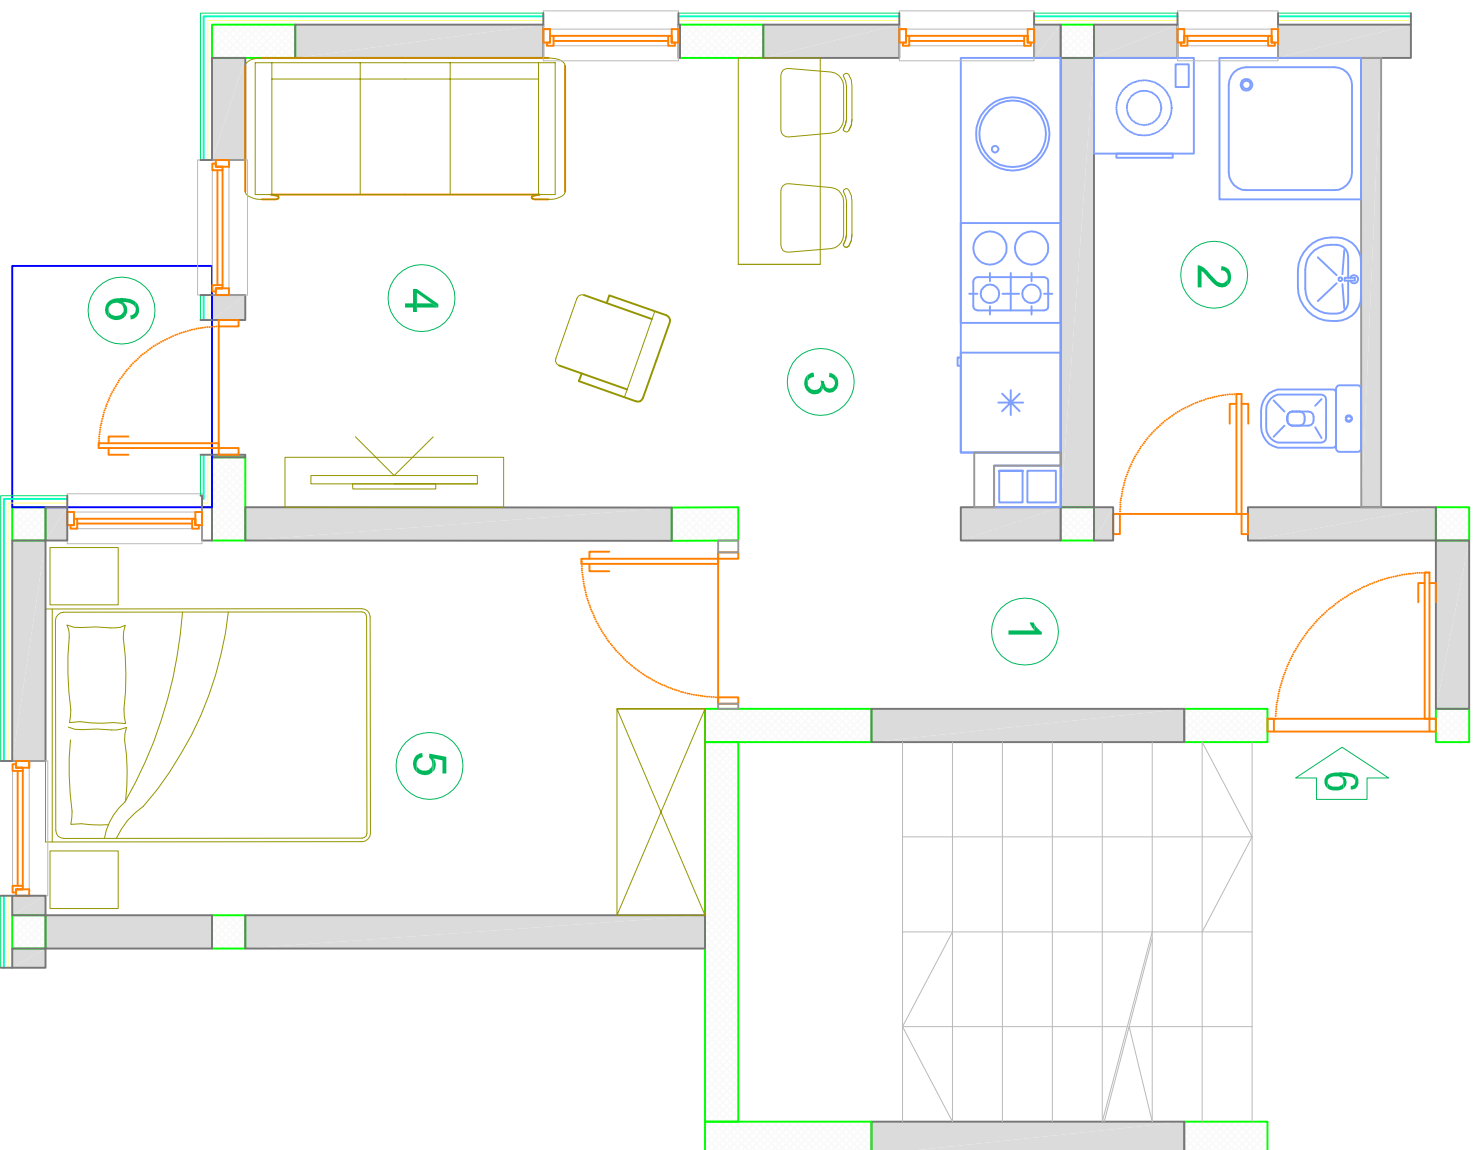

STAN br. 6		OBRAČUN PLOVRSINA		OBIM		FINALNA OBKADA PLOVRSINA	
No	NAMENA	P(m <sup>2</sup> )	SRPS(Px0.97)m <sup>2</sup>	O (m)	POD	ZID	PLAFON
1	ulaz	4.23		10.39	ker.pločice	poludisperzija	poludisperzija
2	kupatilo	4.33		8.60	ker.pločice	ker.pločice	poludisperzija
3	kuhinja+trpez.	5.33		9.67	ker.pločice	ker.pl./pl.disp.	poludisperzija
4	dnevni boravak	7.99		11.31	parket	poludisperzija	poludisperzija
5	spavaća soba	8.91		12.57	parket	poludisperzija	poludisperzija
6	terasa	1.54		-	ker.pločice	poludisperzija	-
ukupno.....		32.33 m <sup>2</sup>	31.36 m <sup>2</sup>				

