


# OSNOVA II SPRAATA, STAN BR.7, P=34.81m<sup>2</sup>

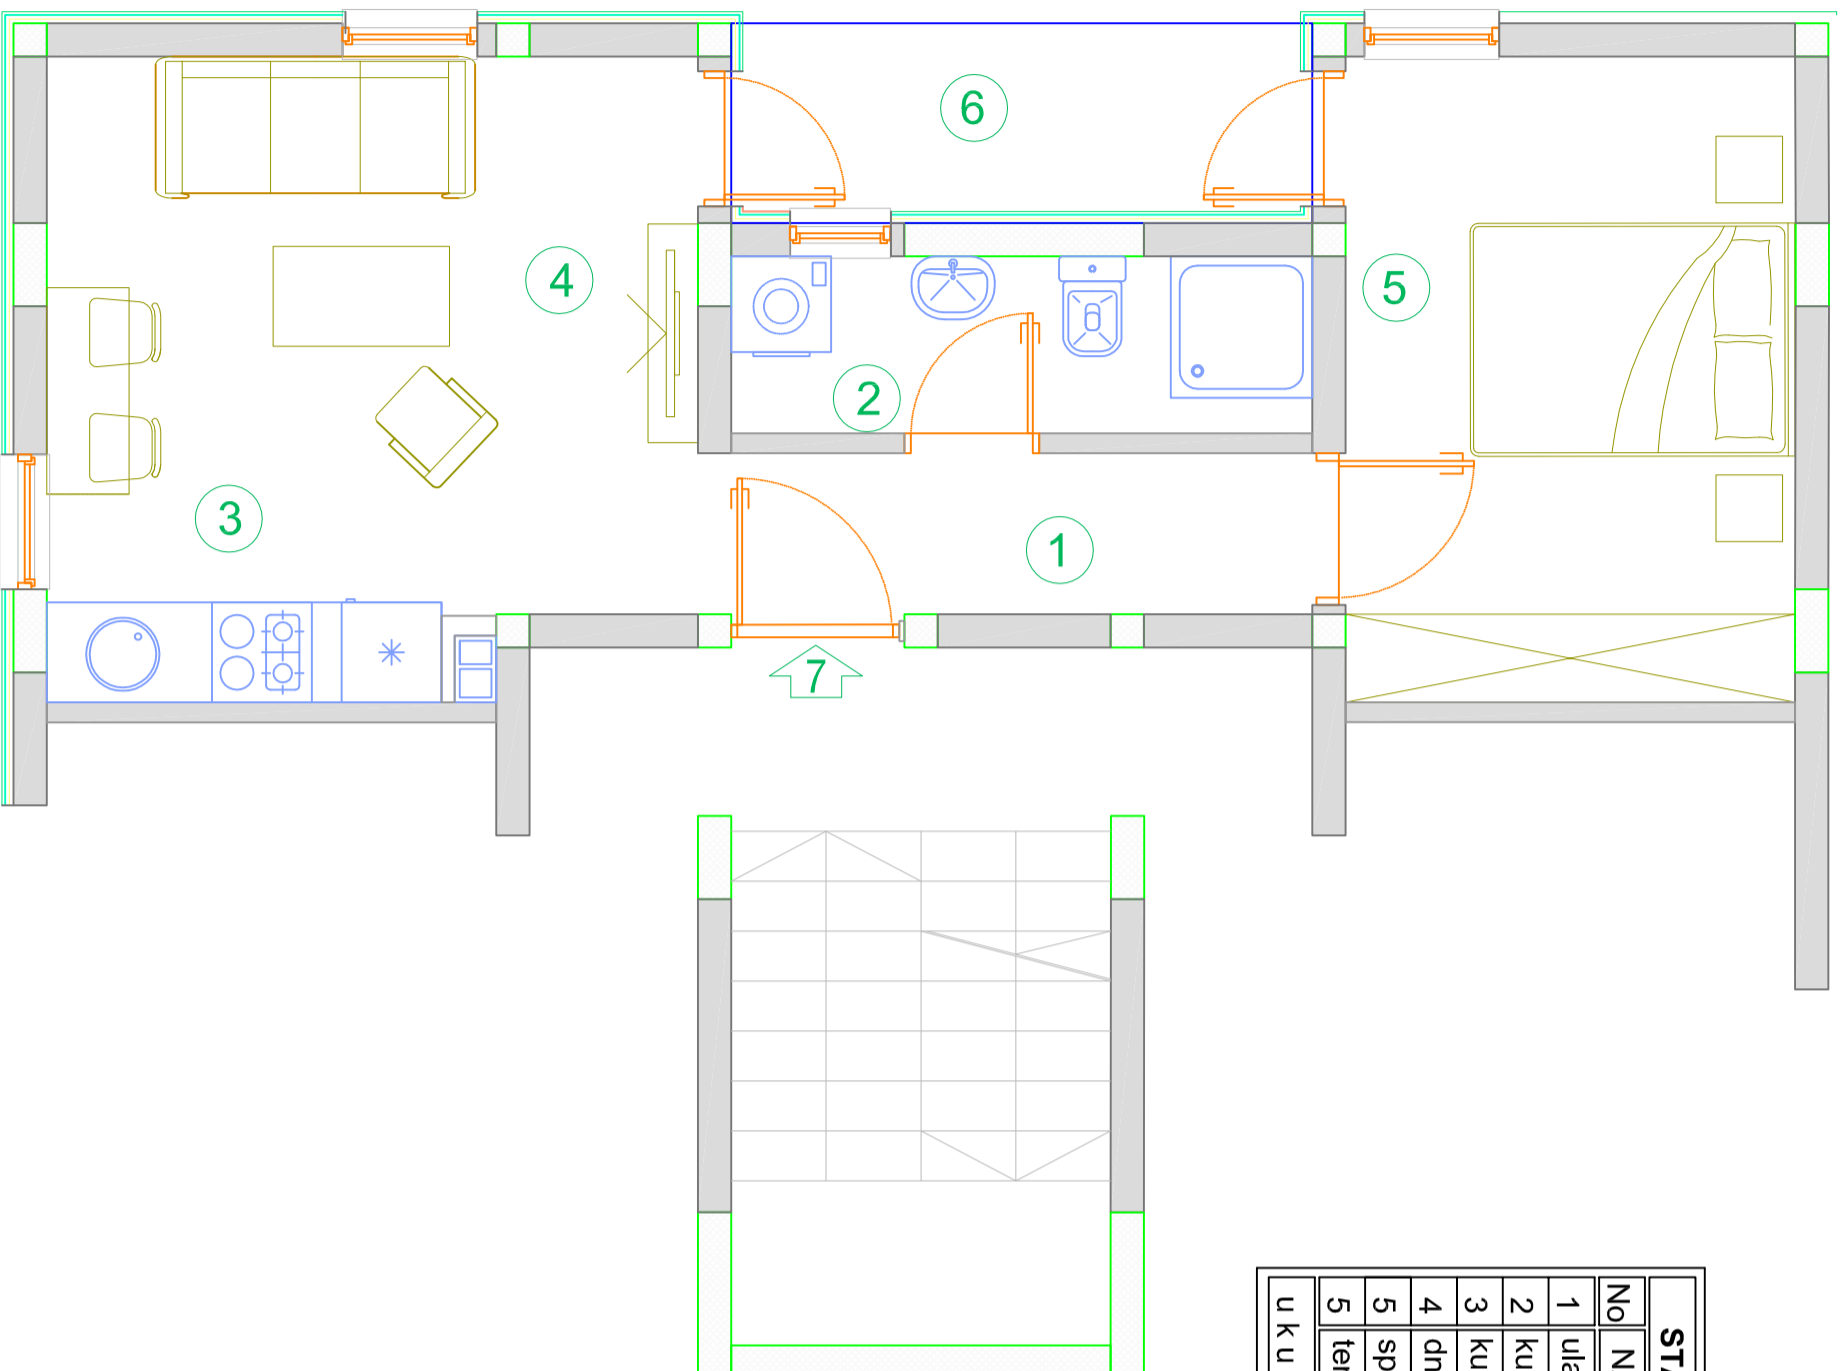

STAN br. 7	OBRACUN POVRŠINA	OBIM	FINALNA OBRADA POVRŠINA				
NO	NAMENA	P(m <sup>2</sup> )	SRPS(Px0.97)m <sup>2</sup>	O (m)	POD	ZID	PLAFON
1	ulaz	3.57		9.31	ker.pločice	poludisperzija	poludisperzija
2	kupatilo	3.71		9.10	ker.pločice	ker.pločice	poludisperzija
3	kuhinja sa trpez.	3.73		9.21	ker.pločice	ker.pl./pl.disp.	poludisperzija
4	dnevni boravak	10.63		14.51	parquet	poludisperzija	poludisperzija
5	spavaća soba	10.47		13.15	parquet	poludisperzija	poludisperzija
5	terasa	3.78		-	ker.pločice	poludisperzija	-
ukupno.....		35.89m <sup>2</sup>	34.81m <sup>2</sup>				

