


OSNOVA PRIZEMLJA, STAN BR.2, P=35.36m²

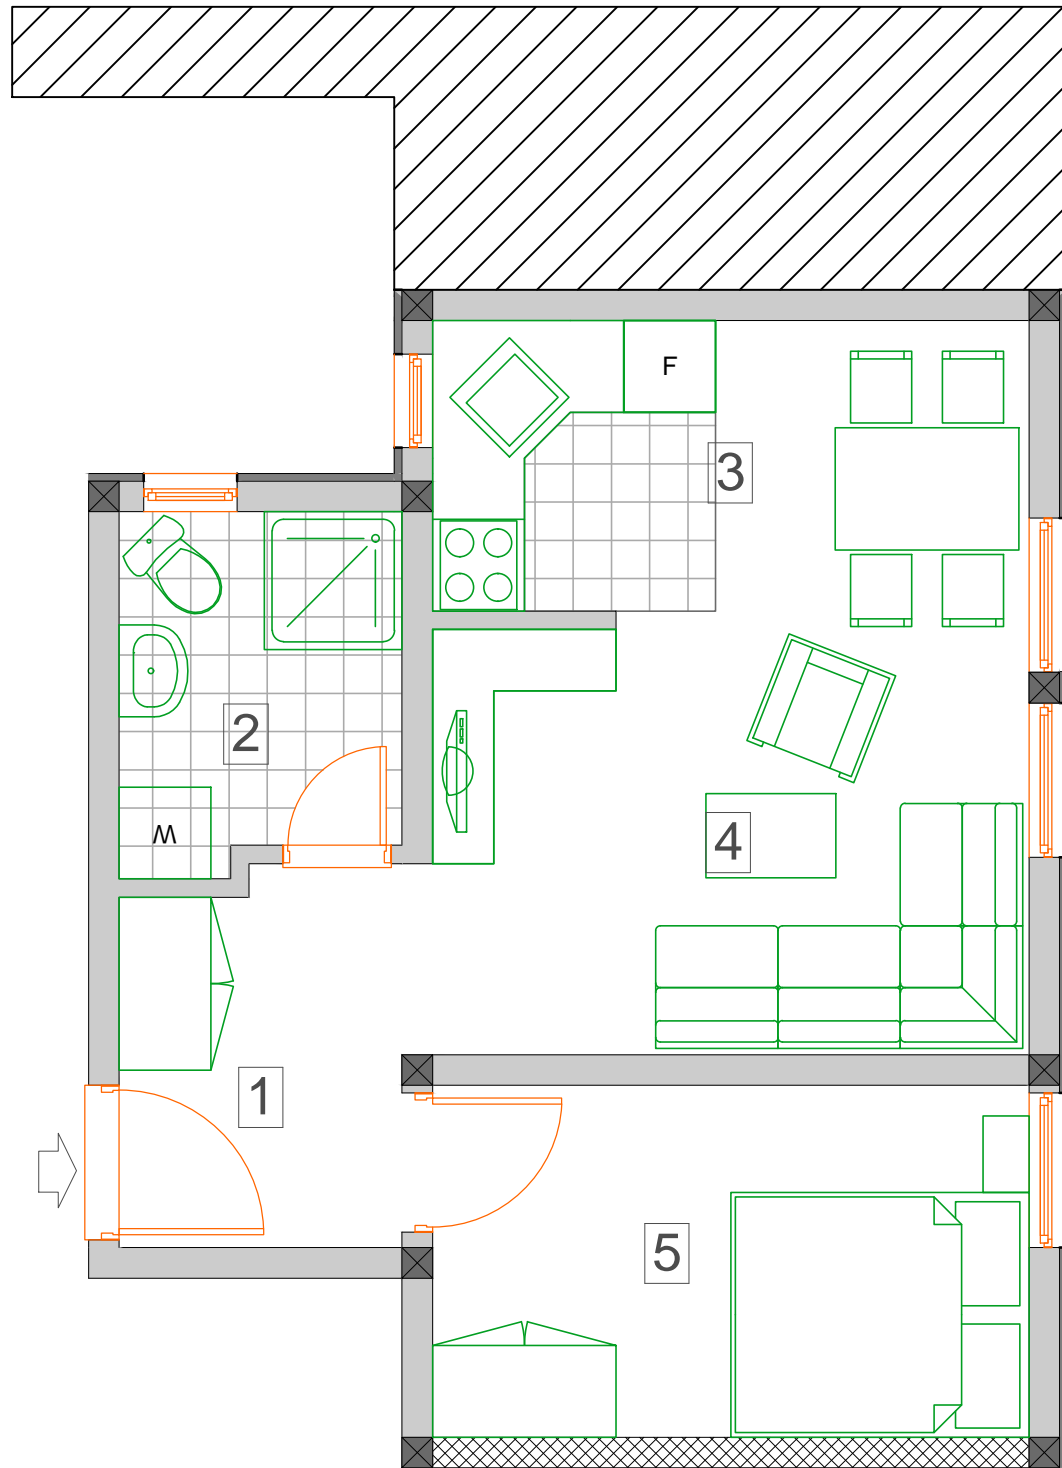

Jednolični stan	No	STAN br. 2	P(1.00)m ²	SRPS(Px0.97)m ²	Obim m ¹	Obrada poda	Obrada zida	Obrada plafona
	1	Ulaz-hodnik	4.46			Parket	Poludisperzija	Poludisperzija
	2	Kupatilo	4.19			Keramika	Keramika	Poludisperzija
	3	Kuhinja i trpezarija	7.41			Keramika	Keramika	Poludisperzija
	4	Dnevna soba	11.42			Parket	Poludisperzija	Poludisperzija
	5	Spavaća soba	8.97			Parket	Poludisperzija	Poludisperzija
	u k u p n o.....		36.45m ²					
u k u p n o.....SRPS			35.36m ²					

