


OSNOVA POTKROVLJA, STAN BR.9, P=37.41 m²

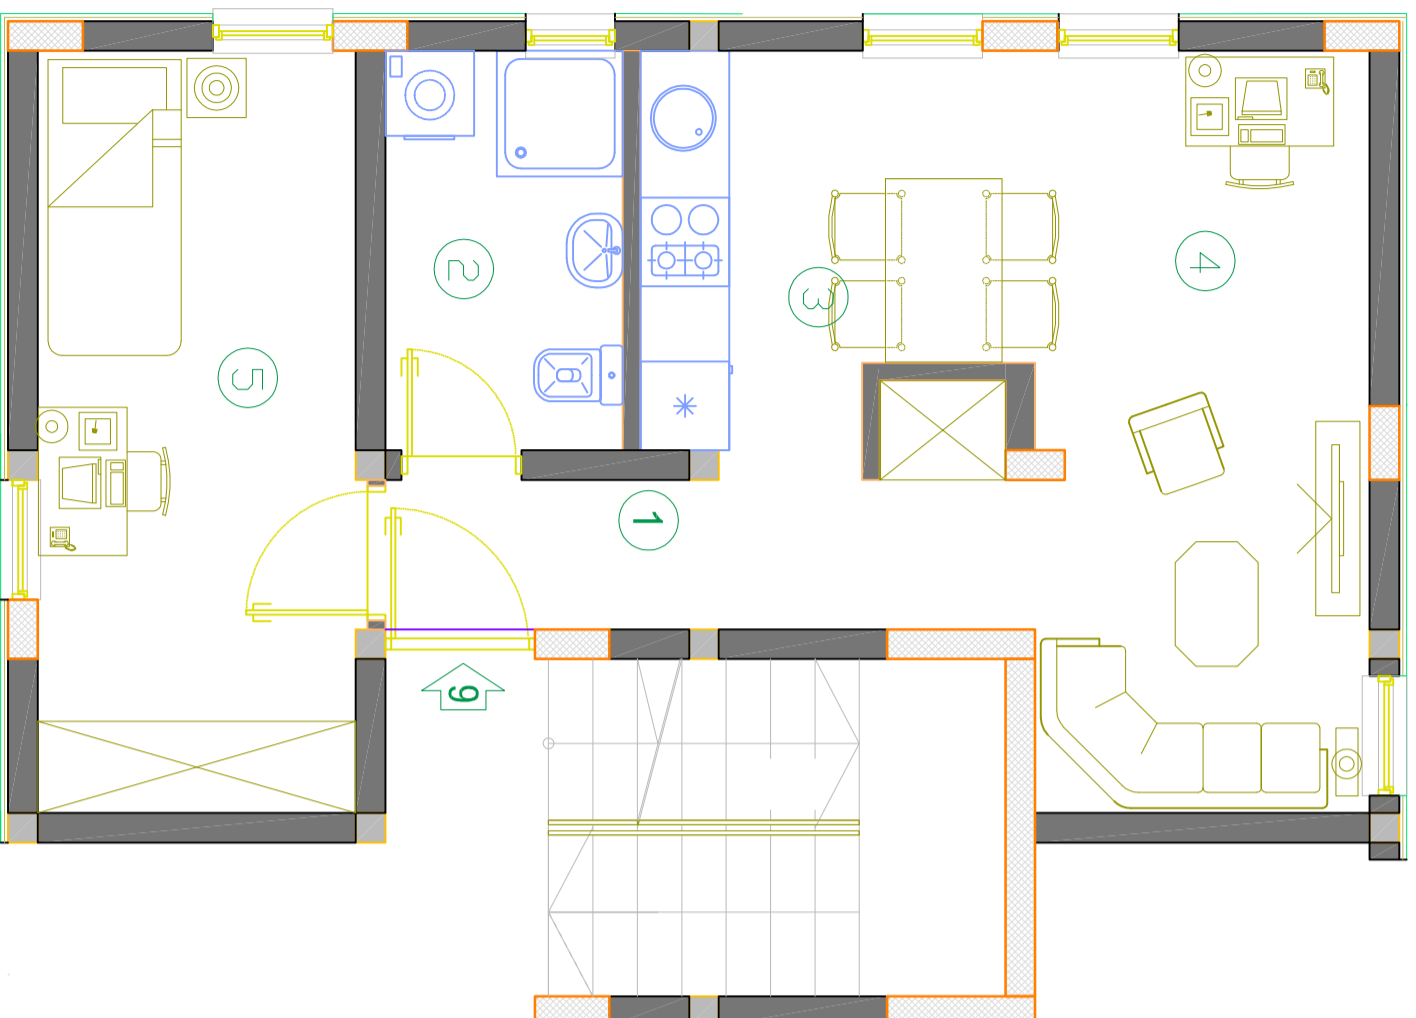

STAN br. 9	OBRAČUN PLOŠTINA	OBIM	FINALNA OBRADA PLOŠTINA				
No	NAMENA	P(m ²)	SRP(S/PxO:97)/m ²	O (m)	POD	ZID	PLAFON
1	hodnik	5.20		12.54	ker. pločice	poludisperzija	poludisperzija
2	kupatilo	4.33		8.61	ker. pločice	ker. pločice	poludisperzija
3	kuhinja+trpez.	6.33		10.73	ker. pločice	ker. pl./pl. disp.	poludisperzija
4	dnevni boravak	11.64		14.81	parket	poludisperzija	poludisperzija
5	spavaća soba	11.07		14.59	parket	poludisperzija	poludisperzija
ukupno.....		38.57 m ²	37.41 m ²				

