


# OSNOVA POTKROVLJA, STAN BR.10, P=37.41 m<sup>2</sup>

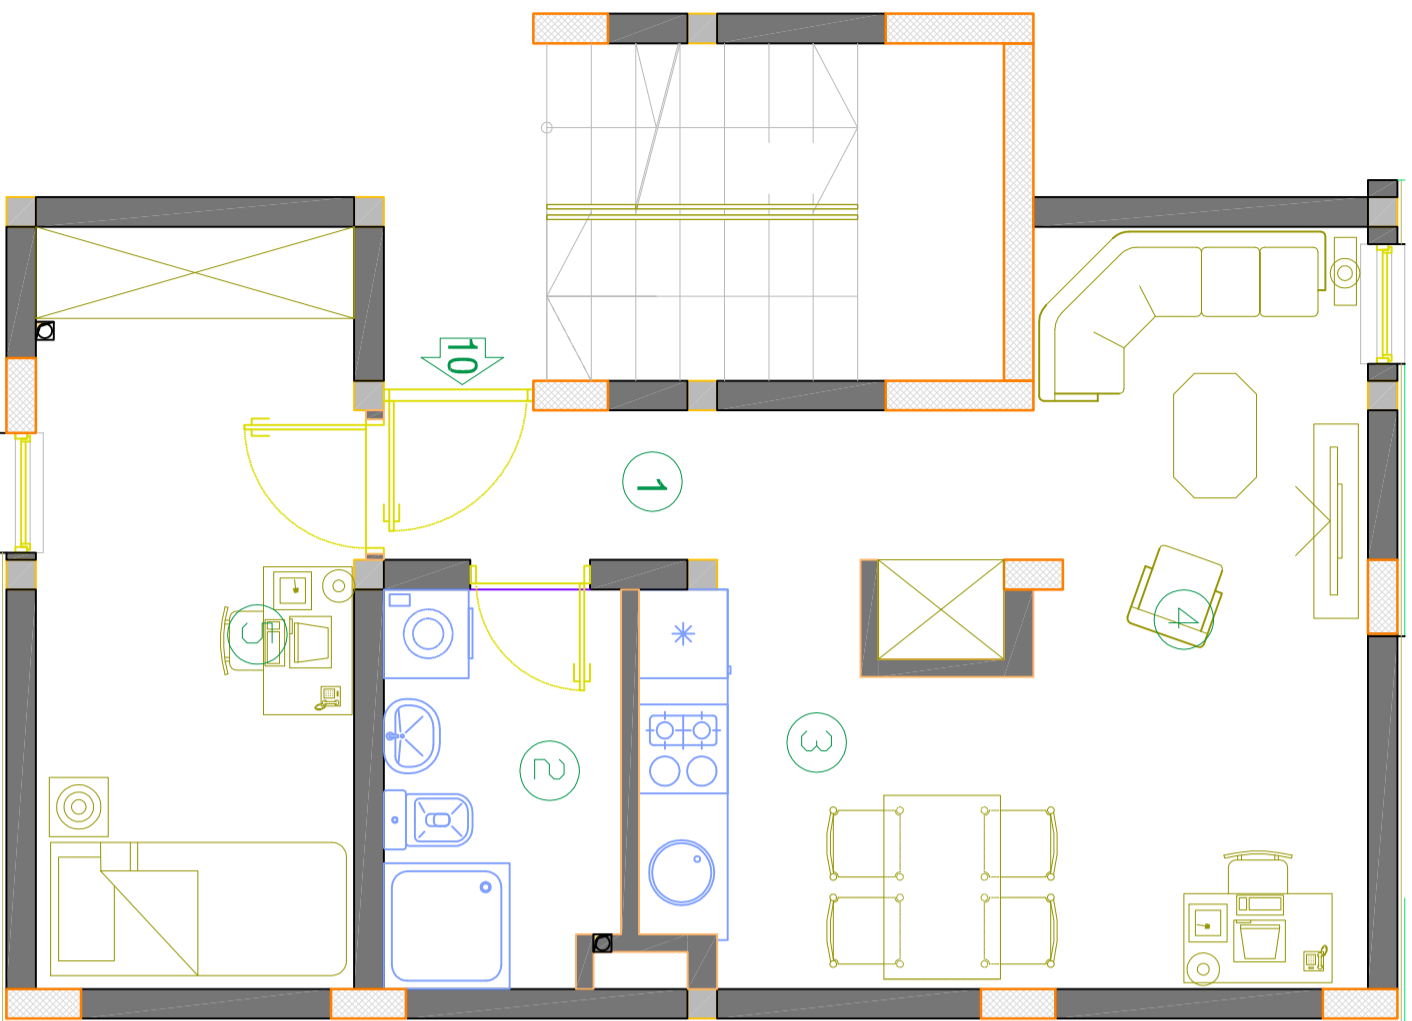

STAN br. 10	OBRAČUN POVRŠINA	OBIM	FINALNA OBRADA POVRŠINA				
No	NAMENA	P(m <sup>2</sup> )	SRP(S/PxO:97/m <sup>2</sup> )	O (m)	POD	ZID	PLAFON
1	hodnik	5.20		12.54	ker. pločice	poludisperzija	poludisperzija
2	kupatilo	4.33		8.61	ker. pločice	ker. pločice	poludisperzija
3	kuhinja+trpez.	6.33		10.73	ker. pločice	ker. pl./pl. disp.	poludisperzija
4	dnevni boravak	11.64		14.81	parket	poludisperzija	poludisperzija
5	spavaća soba	11.07		14.59	parket	poludisperzija	poludisperzija
ukupno.....		38.57 m <sup>2</sup>	37.41 m <sup>2</sup>				

