


OSNOVA I SPRATA, STAN BR.5, P=35.09 m²

STAN br. 5		OBRAČUN PLOŠTINA	OBIM	FINALNA OBRADA PLOŠTINA			
No	NAMENA	P(m ²)	SRPS(Px0.97)m ²	O (m)	POD	ZID	PLAFON
1	ulaz + degaž.	2.25		6.50	ker.pločice	poludisperzija	poludisperzija
2	kupatilo	3.70		7.90	ker.pločice	ker.pločice	poludisperzija
3	kuh. + trpez.	6.91		10.51	ker.pločice	ker.pl./pl.disp.	poludisperzija
4	dnevna soba	12.31		18.47	parket	poludisperzija	poludisperzija
5	spavaća soba	8.33		12.21	parket	poludisperzija	poludisperzija
6	terasa	2.68		-	ker.pločice	poludisperzija	-
ukupno.....		36.18 m ²	35.09 m ²				

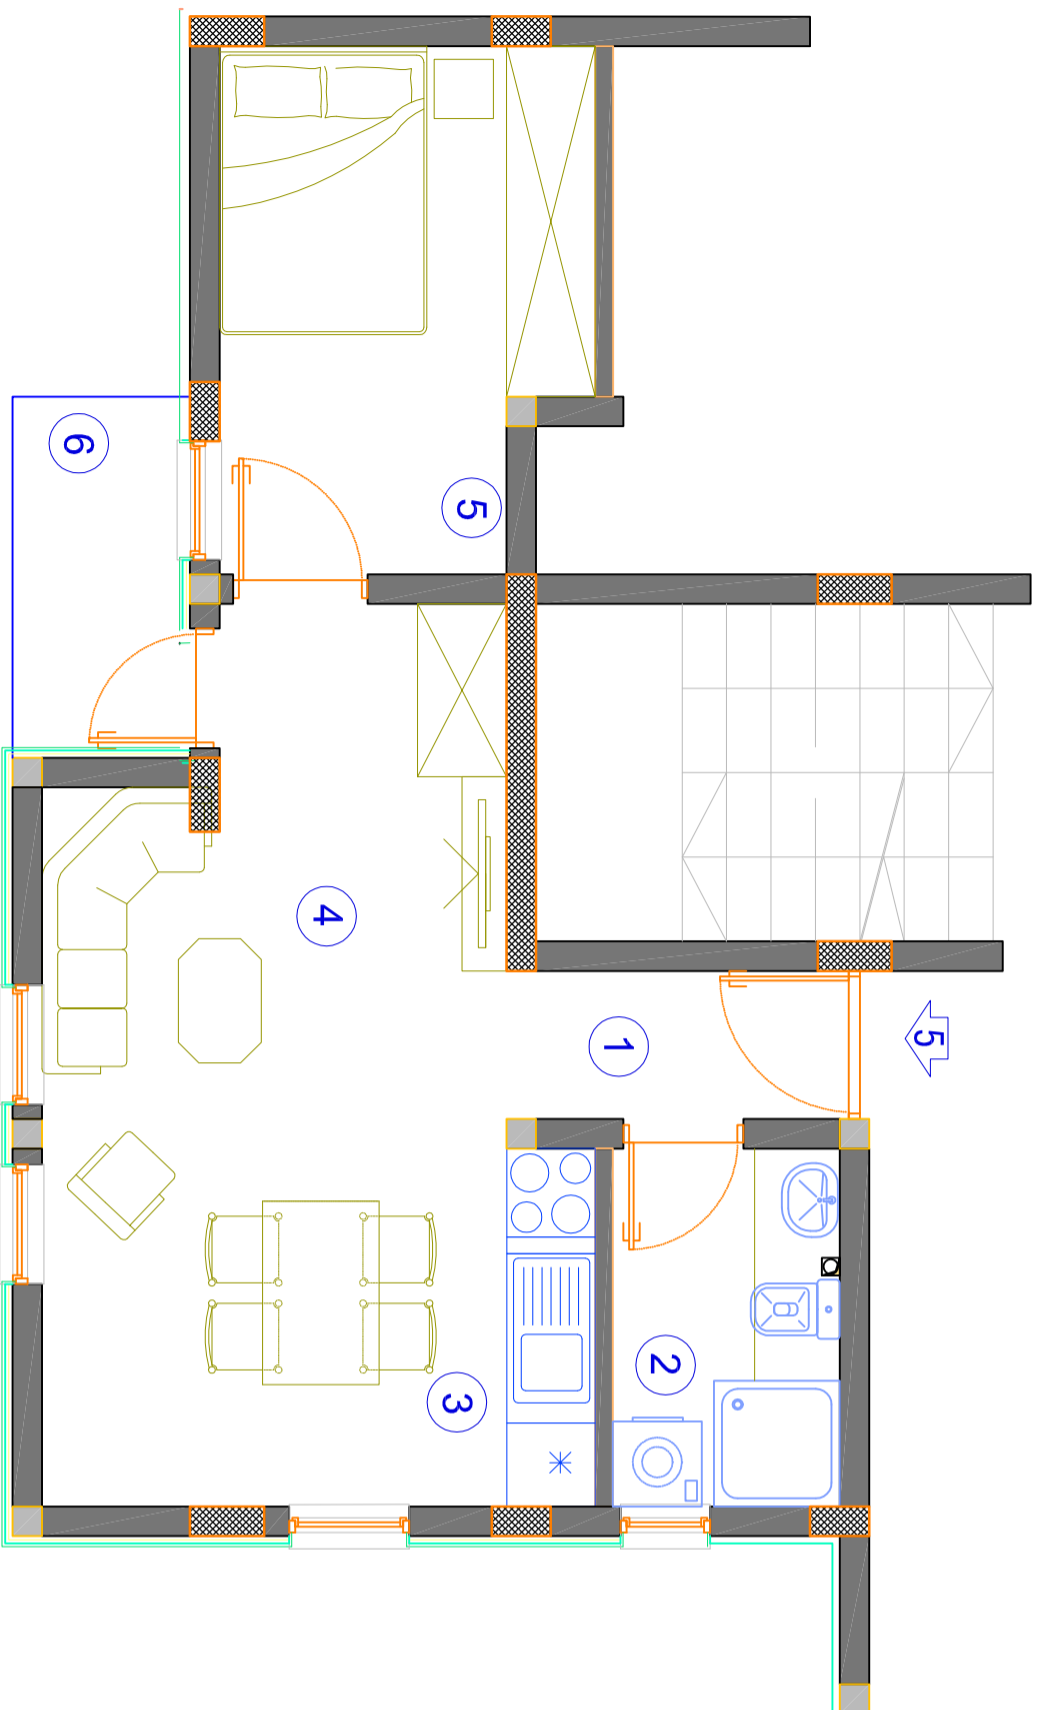

osovina pristupne saobraćajnice C1 planirane PDR-om "Padina"