


OSNOVA PRIZEMLJA, STAN BR.1, P=44.78m²

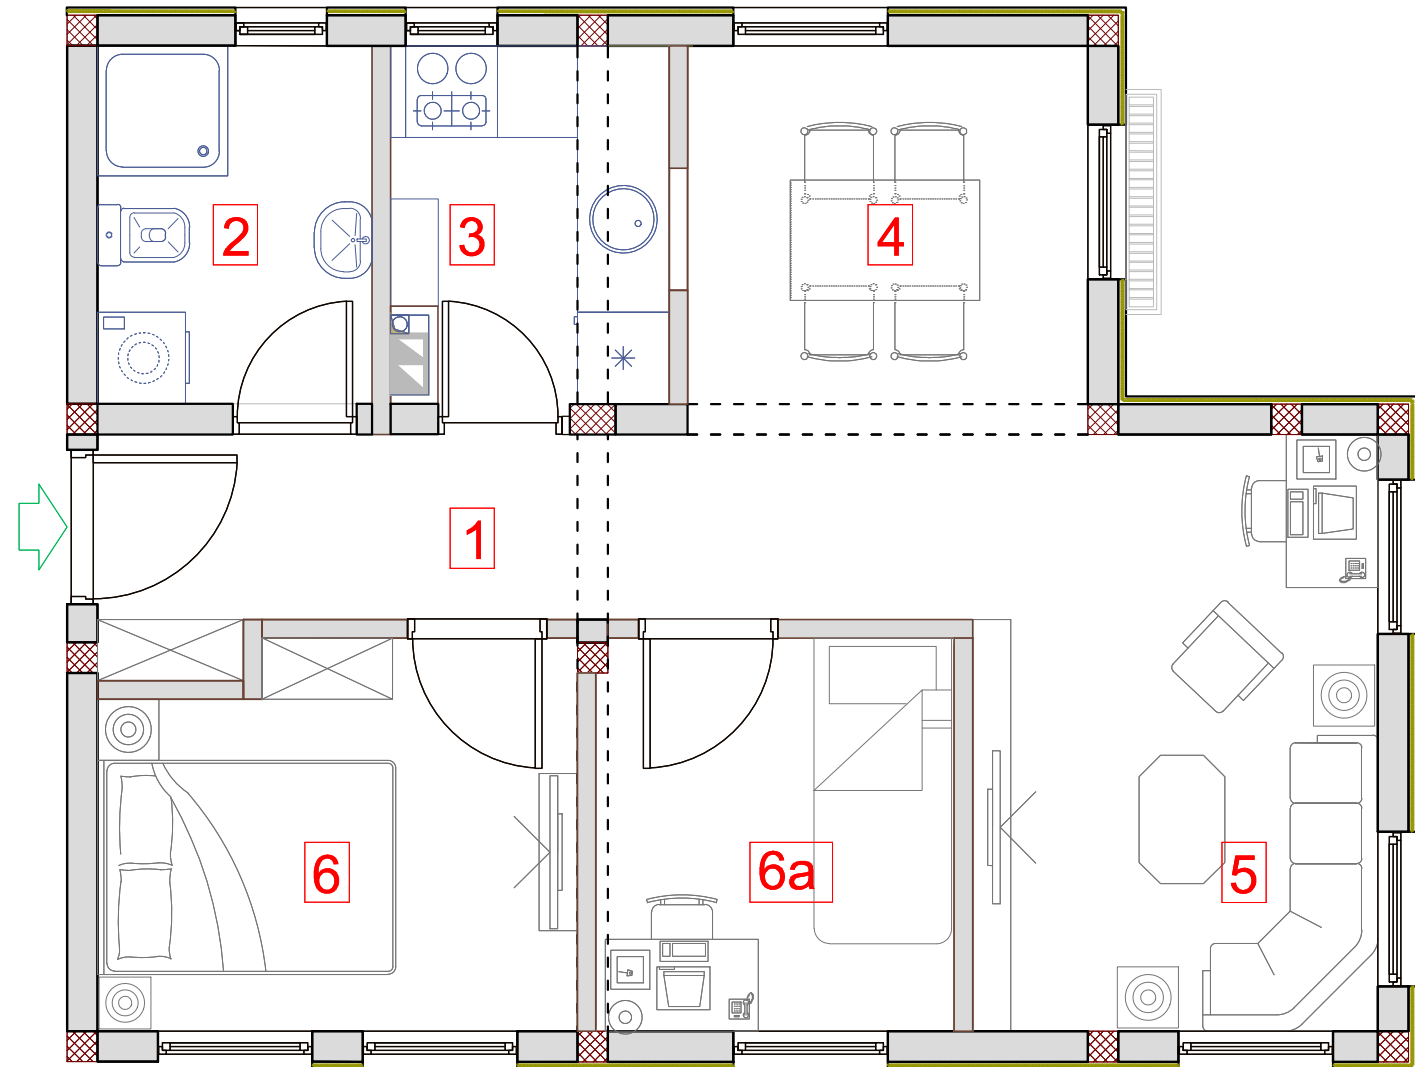

STAN br. 1		OBRAČUN POVRŠINA		OBIM	FINALNA OBRADA POVRŠINA		
No	NAMENA	P(m ²)	SRPS(Px0.97)m ²	O (m)	POD	ZID	PLAFON
1	ulaz	5.04		10.93	keram./parket	poludisperzija	poludisperzija
2	kupatilo	4.20		8.27	ker.pločice	ker.pločice	disperzija
3	kuhinja	4.06		8.32	ker.pločice	poludisperzija	disperzija
4	trpezarija	6.65		10.34	parket	poludisperzija	poludisperzija
5	dnevna soba	12.59		16.83	parket	poludisperzija	poludisperzija
6	spavaca soba	7.63		11.41	parket	poludisperzija	poludisperzija
6a	spavaca soba	6.00		9.82	parket	poludisperzija	poludisperzija
u k u p n o.....		46.17	44.78				

