


OSNOVA PRIZEMLJA, STAN BR.2, P=44.14m²

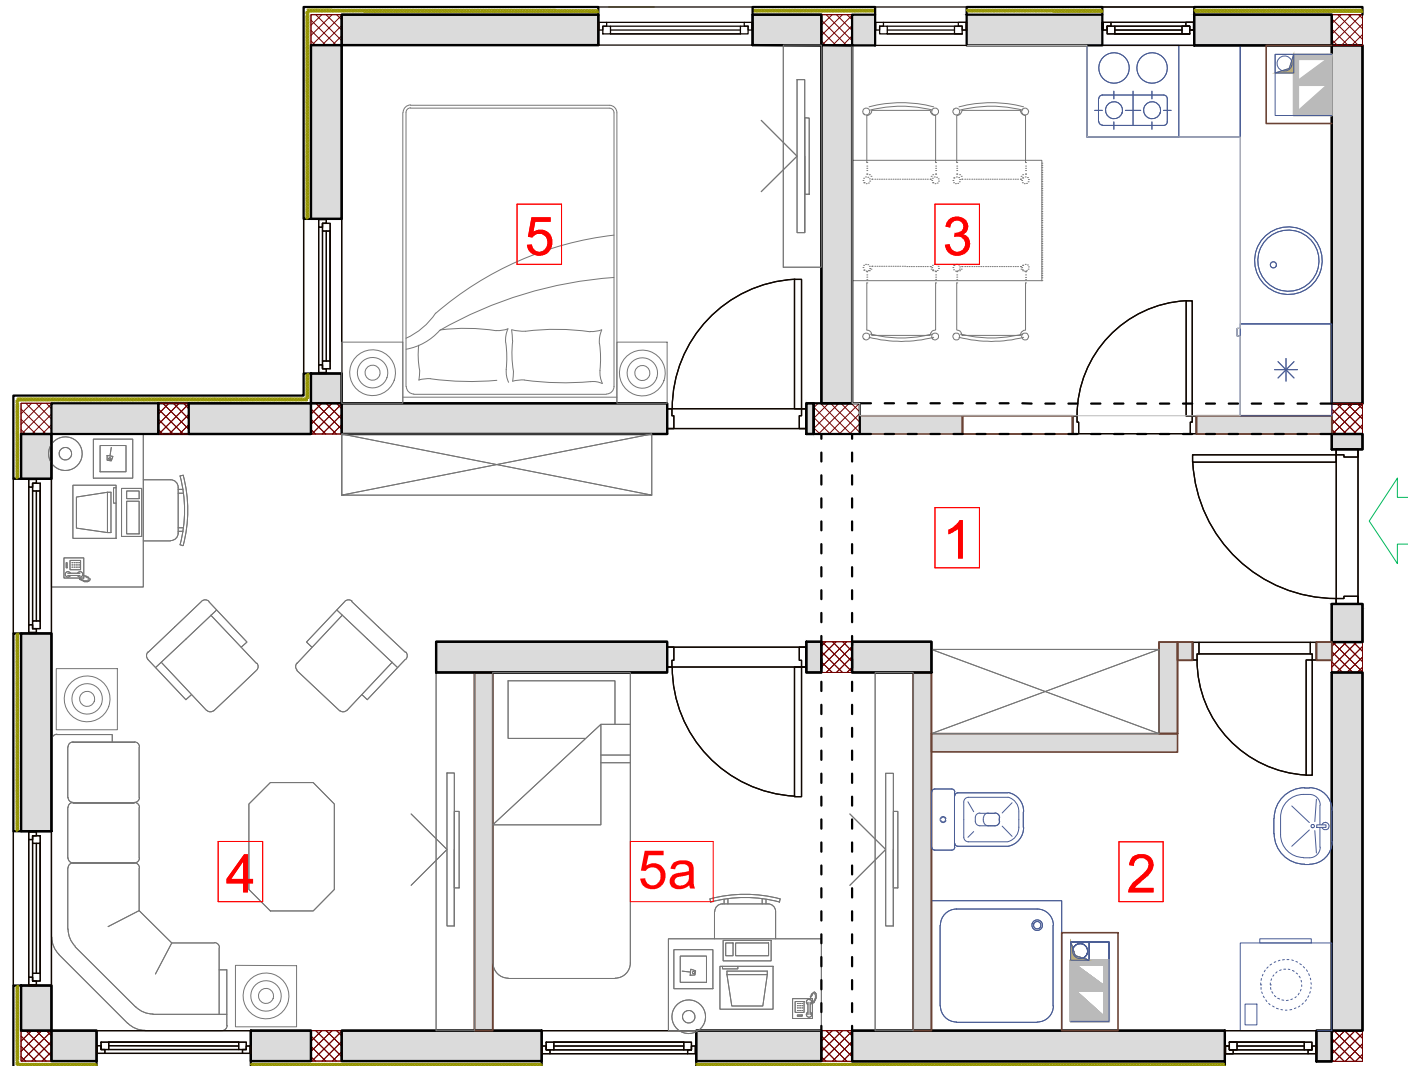

STAN br. 2		OBRAČUN POVRŠINA		OBIM	FINALNA OBRADA POVRŠINA		
No	NAMENA	P(m ²)	SRPS(Px0.97)m ²	O (m)	POD	ZID	PLAFON
1	ulaz	6.80		12.61	keram./parket	poludisperzija	poludisperzija
2	kupaćilo	5.13		11.35	ker.pločice	ker.pločice	disperzija
3	kuhinja+ trpez.	7.37		11.11	ker.pločice	poludisperzija	disperzija
4	dnevna soba	12.44		16.35	parket	poludisperzija	poludisperzija
5	spavaca soba	7.34		10.95	parket	poludisperzija	poludisperzija
5a	spavaca soba	6.43		10.18	parket	poludisperzija	poludisperzija
u k u p n o.....		45.51	44.14				

