


# OSNOVA I SPRATA, STAN BR.5, P=36.02m<sup>2</sup>

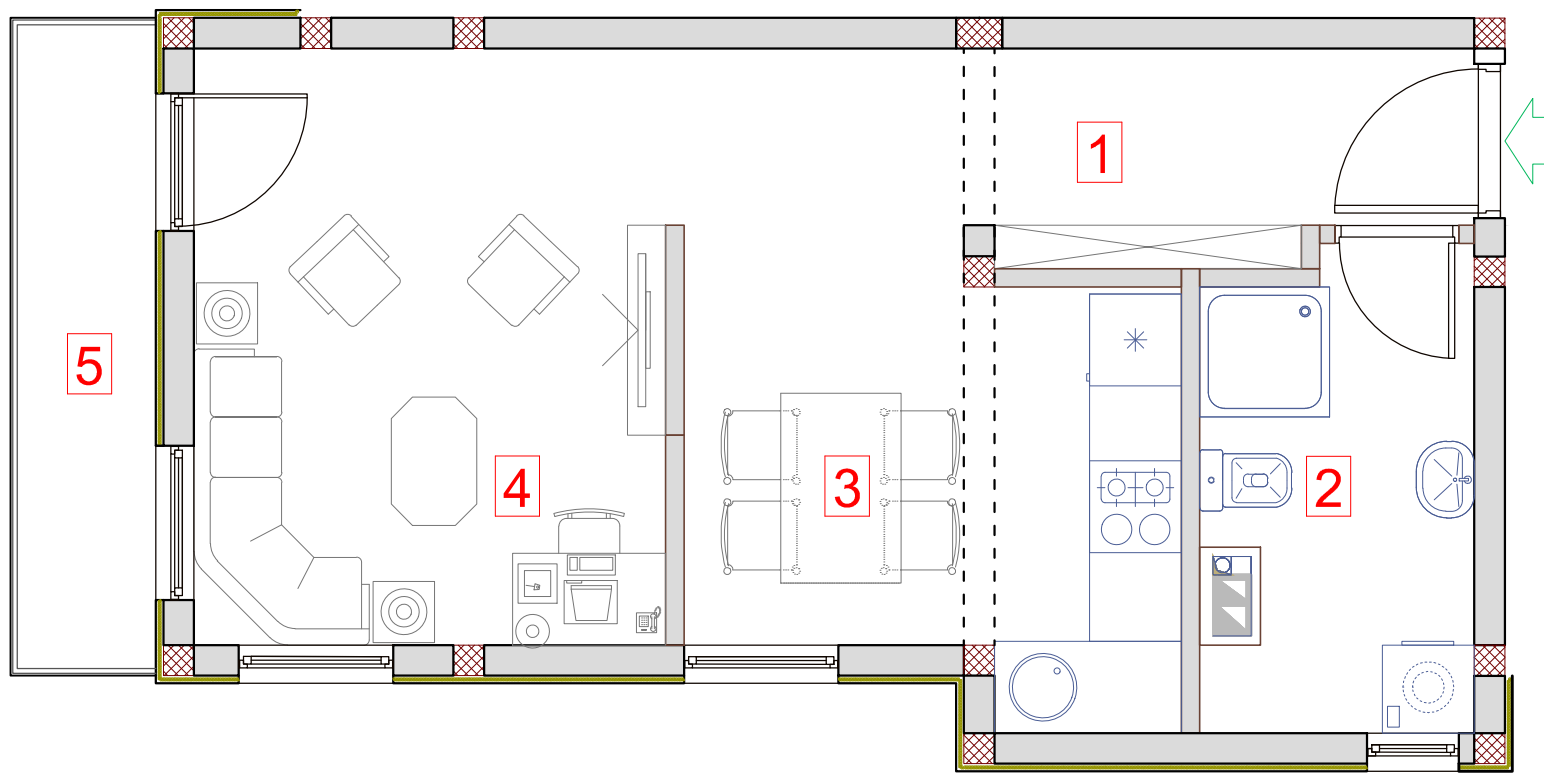

STAN br. 5		OBRAČUN POVRŠINA		OBIM O (m)	FINALNA OBRADA POVRŠINA		
No	NAMENA	P(m <sup>2</sup> )	SRPS(Px0.97)m <sup>2</sup>		POD	ZID	PLAFON
1	ulaz	4.19		9.15	keram./parket	poludisperzija	poludisperzija
2	kupatilo	5.26		10.78	ker.pločice	ker.pločice	disperzija
3	kuhinja+trpeza.	9.05		13.14	keram./parket	poludisperzija	disperzija
4	dnevna soba	14.51		18.27	parket	poludisperzija	poludisperzija
5	terasa	4.13		10.60	ker.pločice	disperzija	-
u k u p n o.....		37.14	36.02				

