


OSNOVA II SPRATA, STAN BR.6, P=54.15m²

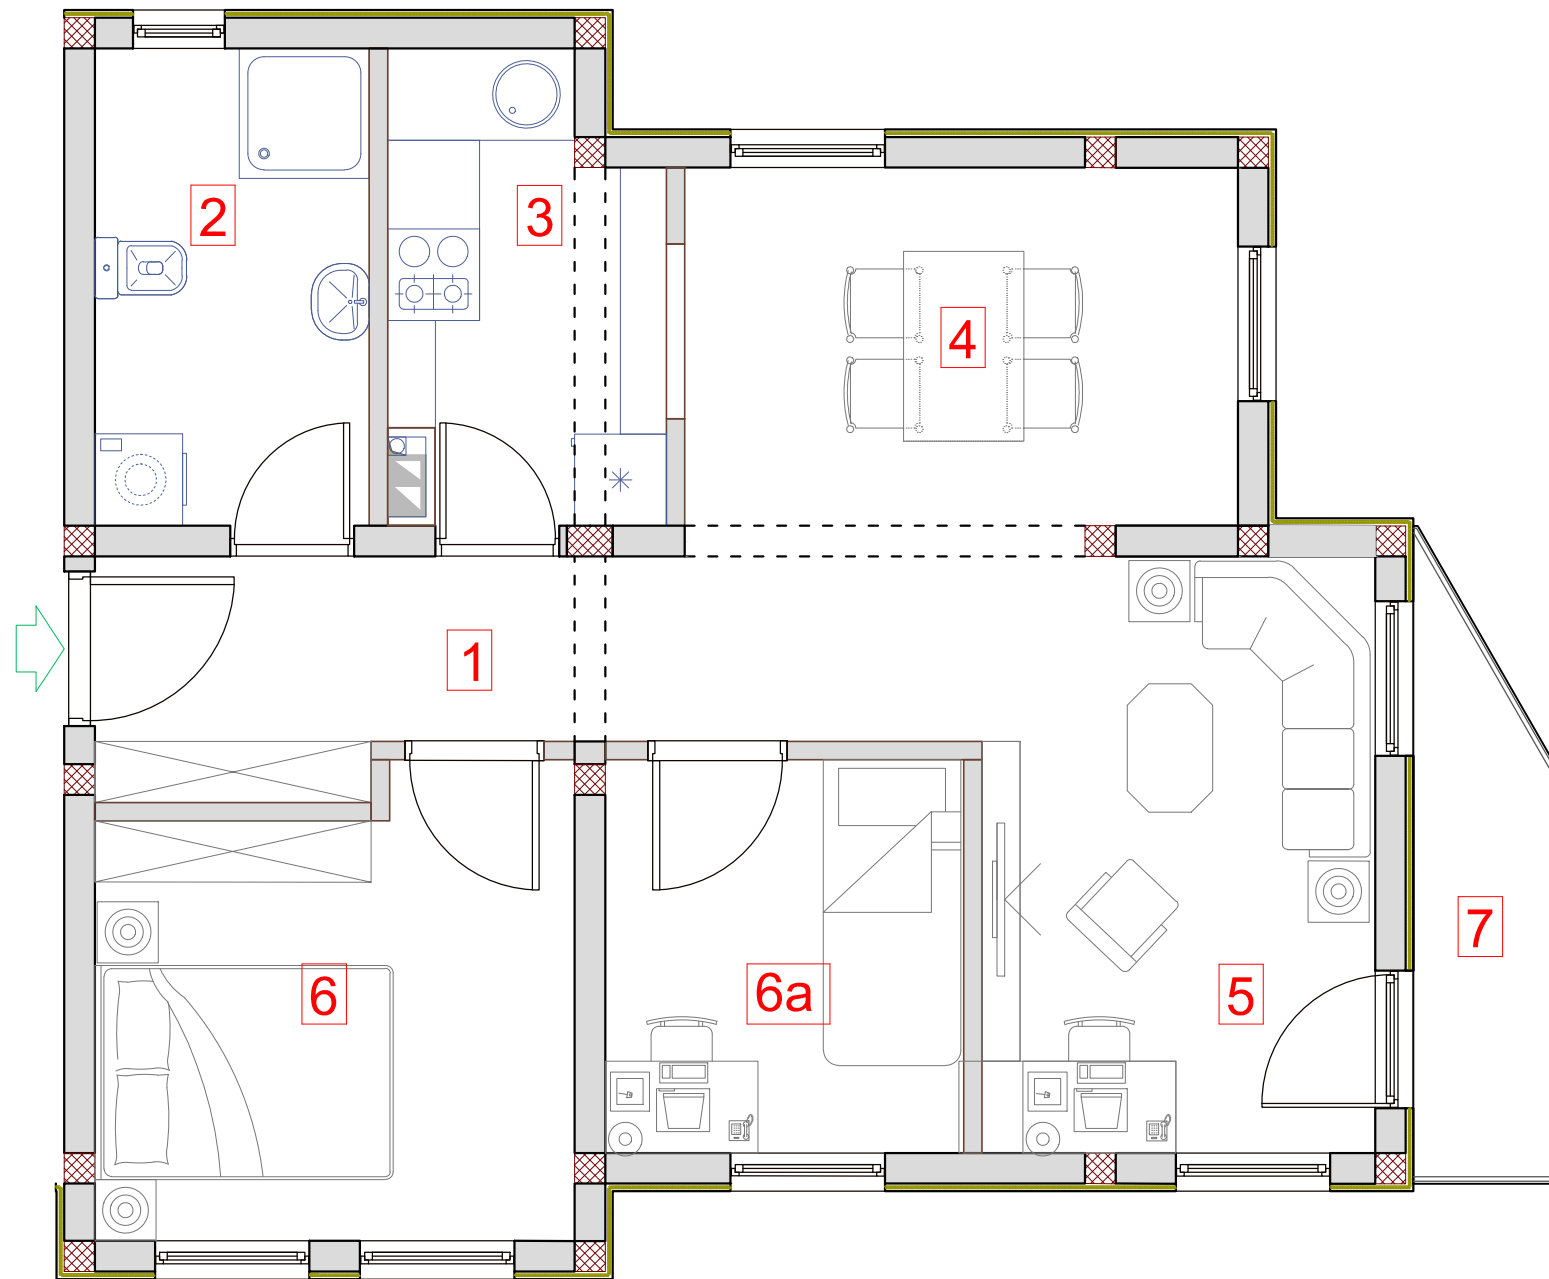

STAN br. 6		OBRAČUN POVRŠINA		OBIM	FINALNA OBRADA POVRŠINA		
No	NAMENA	P(m ²)	SRPS(Px0.97)m ²	O (m)	POD	ZID	PLAFON
1	ulaz	5.39		10.93	keram./parket	poludisperzija	poludisperzija
2	kupatilo	5.60		9.38	ker.pločice	ker.pločice	disperzija
3	kuhinja	5.02		9.88	ker.pločice	ker.pločice	disperzija
4	trpezarija	8.47		11.91	parket	poludisperzija	poludisperzija
5	dnevna soba	12.90		17.23	parket	poludisperzija	poludisperzija
6	spavaca soba	9.09		12.56	parket	poludisperzija	poludisperzija
6a	spavaca soba	6.02		9.82	parket	poludisperzija	poludisperzija
7	terasa	3.34		9.82	ker.pločice	disperzija	-
u k u p n o.....		55.83	54.15				

