


OSNOVA POTKROVLJA, STAN BR.9, P=48.02m²

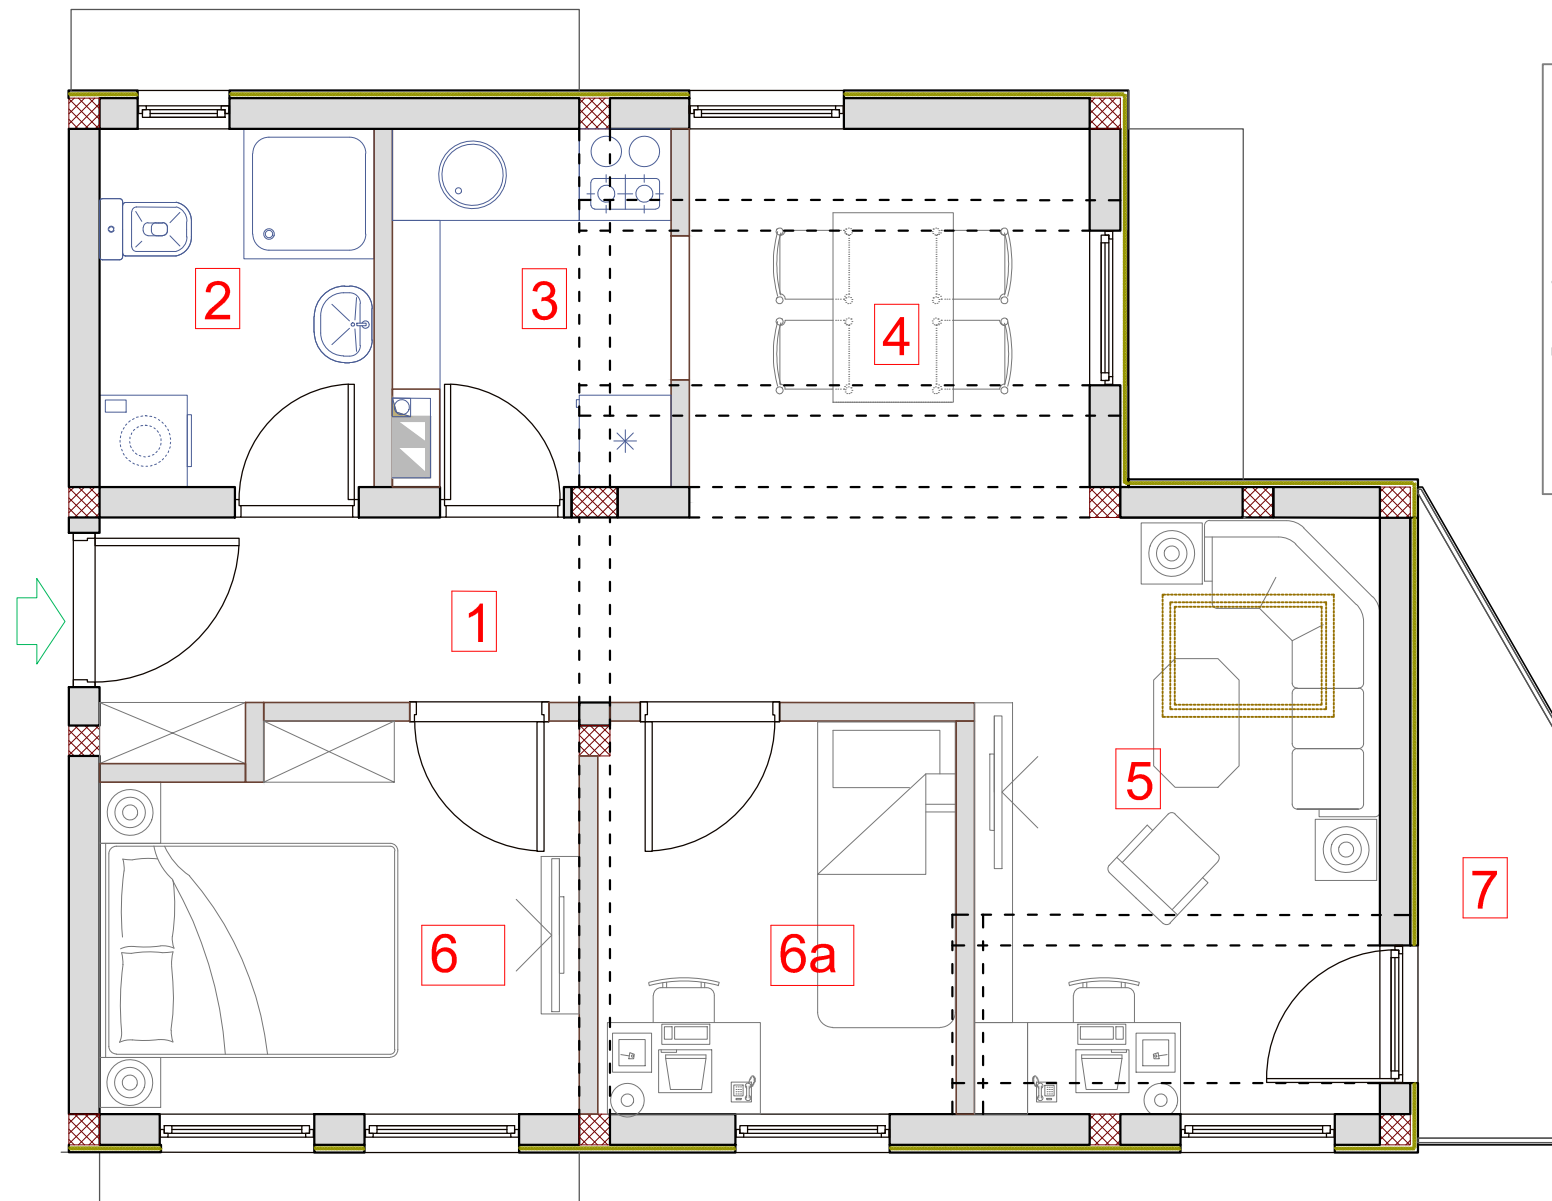

| STAN br. 9 | | OBRAČUN POVRŠINA | | OBIM | FINALNA OBRADA POVRŠINA | | |
|------------------|--------------|--------------------|----------------------------|-------|-------------------------|----------------|----------------|
| No | NAMENA | P(m ²) | SRPS(Px0.97)m ² | | POD | ZID | PLAFON |
| 1 | ulaz | 5.04 | | 10.93 | keram./parket | poludisperzija | poludisperzija |
| 2 | kupatilo | 4.20 | | 8.27 | ker.pločice | ker.pločice | disperzija |
| 3 | kuhinja | 4.06 | | 8.32 | ker.pločice | ker.pločice | disperzija |
| 4 | trpezarija | 6.65 | | 10.31 | parket | poludisperzija | poludisperzija |
| 5 | dnevna soba | 12.59 | | 16.83 | parket | poludisperzija | poludisperzija |
| 6 | spavaca soba | 7.63 | | 11.41 | parket | poludisperzija | poludisperzija |
| 6a | spavaca soba | 6.00 | | 9.82 | parket | poludisperzija | poludisperzija |
| 7 | terasa | 3.34 | | 9.82 | ker.pločice | disperzija | - |
| u k u p n o..... | | 49.51 | 48.02 | | | | |

