


# OSNOVA PRIZEMLJA, STAN BR.2, P=43.26 m<sup>2</sup>

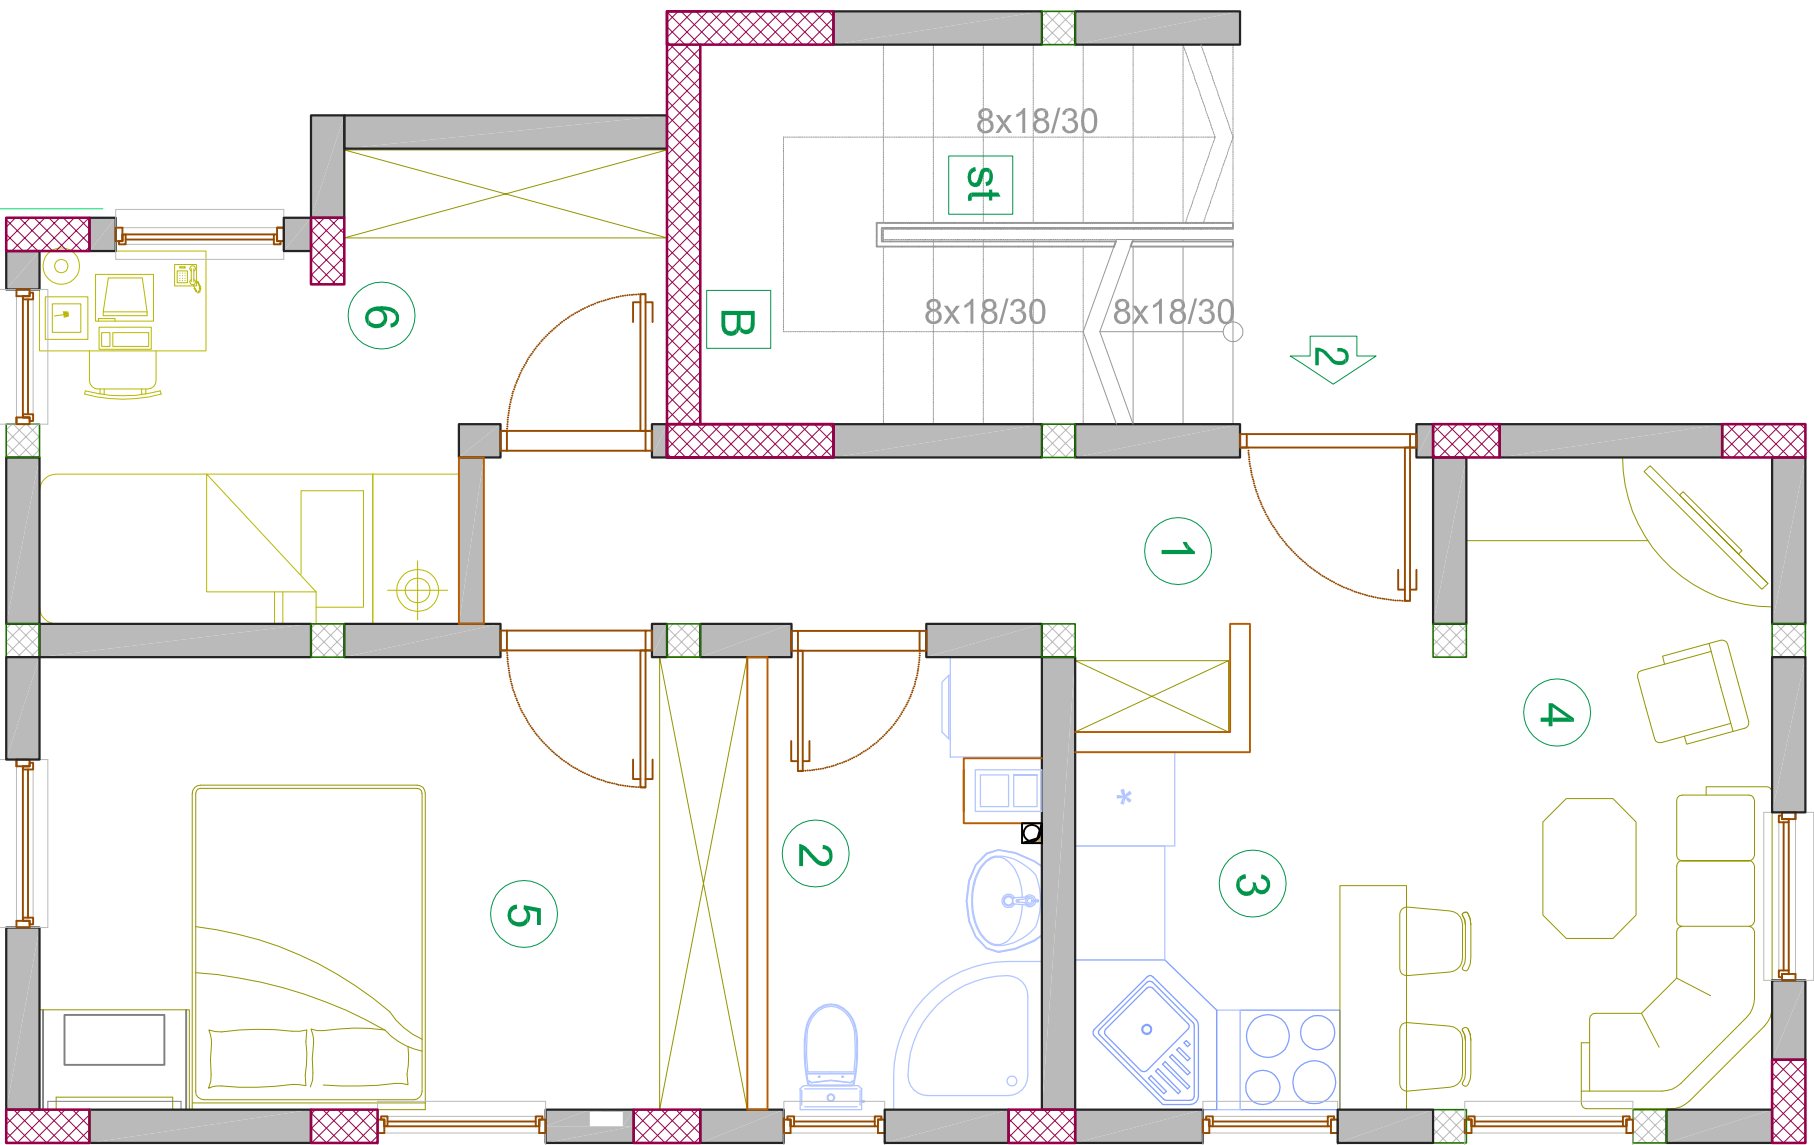

STAN br. 2		OBRAČUN POVRŠINA	OBIM	FINALNA OBRADA POVRŠINA			
No	NAMENA	P(1.00)m <sup>2</sup>	SRPS(Px0.97)m <sup>2</sup>	O (m)	POD	ZID	PLAFON
1	hodnik	6.30		14.70	parket	disperzija	disperzija
2	kupatilo	4.28		9.67	ker.pločice	ker.pločice	disperzija
3	kuhinja+trpez.	6.16		10.53	ker.pločice	ker.pločice/ disperzija	disperzija
4	dnevni boravak	7.19		11.50	parket	disperzija	disperzija
5	spavaca soba	11.55		13.93	parket	disperzija	disperzija
6	spavaca soba	8.09		13.64	parket	disperzija	disperzija
ukupno.....		43.57		42.26			

