


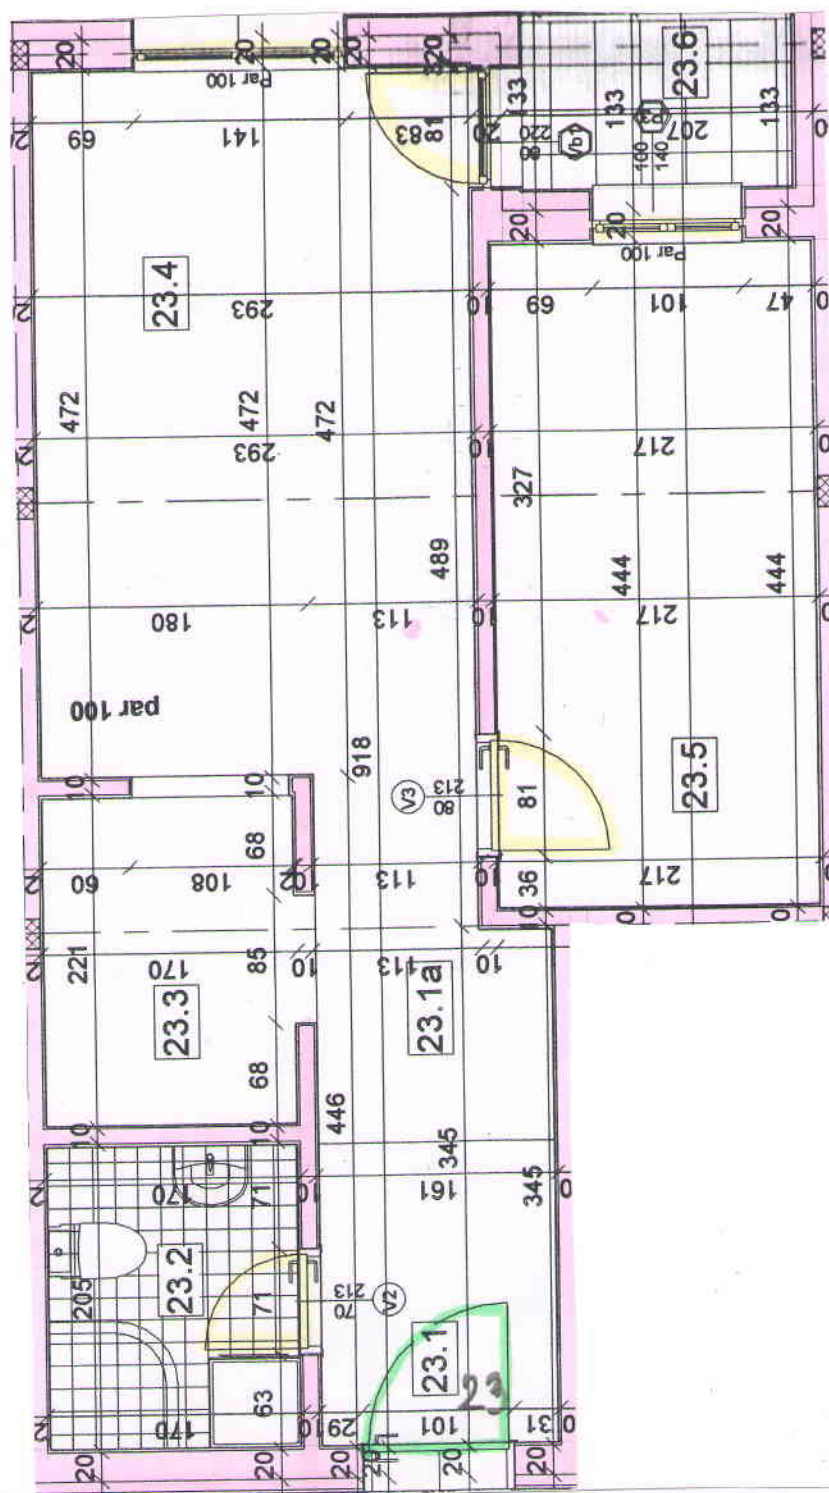

STAN Br. 23 (jednoiposoban)

23.1	Ulaz/Degažman	3.16	7.16	ker.plocice	poludisperzija	poludisperzija
23.1a	Ulaz/Degažman	2.20	5.94	parket	poludisperzija	poludisperzija
23.2	Kupatilo	3.34	7.34	ker.plocice	ker.plocice	poludisperzija
23.3	Kuhinja	3.72	7.8	ker.plocice	ker.plocice	poludisperzija
23.4	Dnevna soba/Trpezarija	14.67	17.42	parket	poludisperzija	poludisperzija
23.5	Spavaća soba	9.37	13.11	parket	poludisperzija	poludisperzija
23.6	Terasa	1.88	5.68	gra.keramika	bavalit	disperzija

38.33