


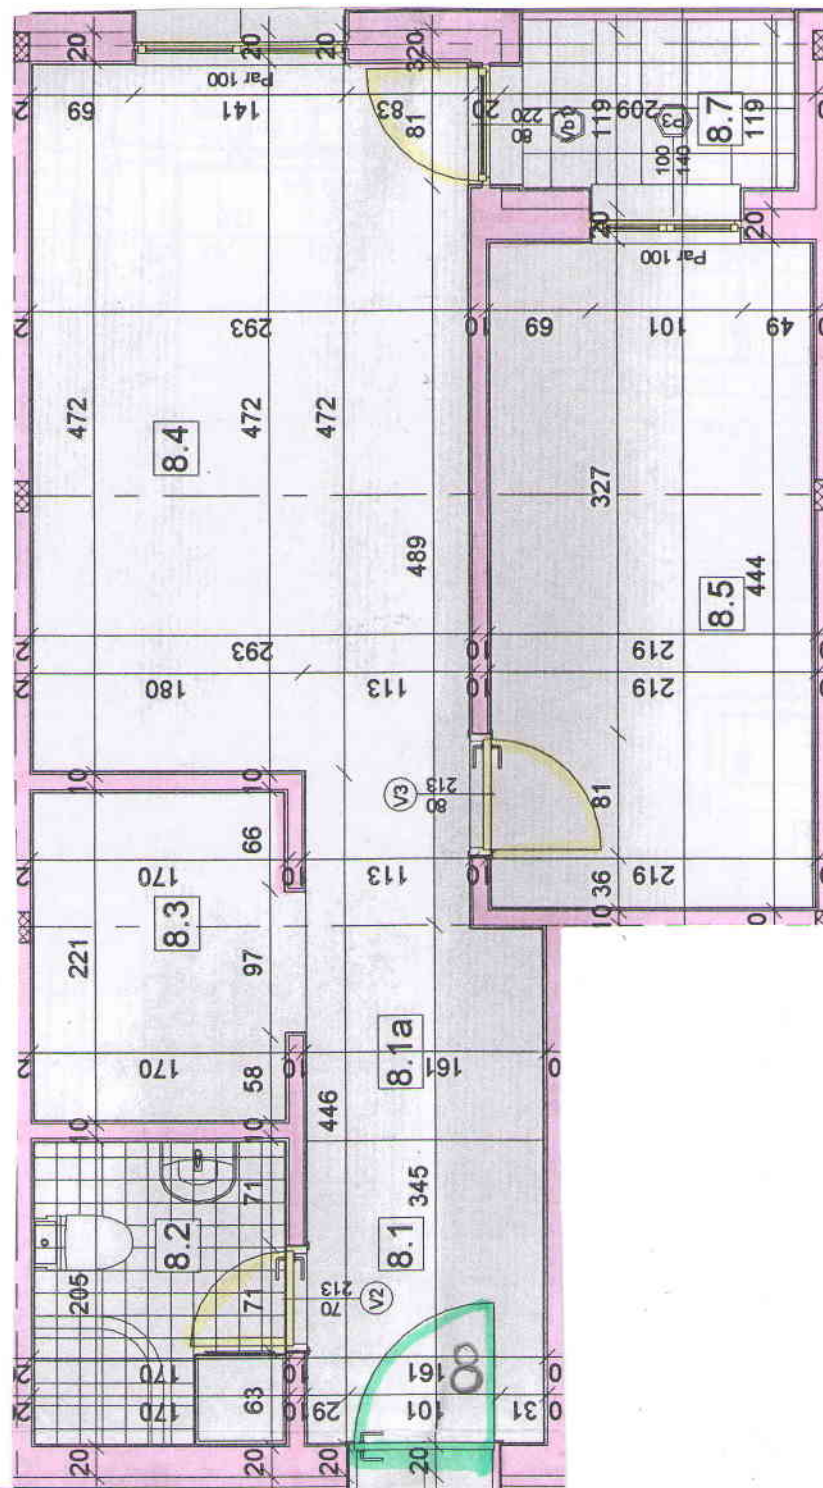

STAN Br. 8 (jednoiposoban)

8.1	Ulaz/Degažman	3.16,	7.16	ker.plocice	poludisperzija	poludisperzija
8.1a	Ulaz/Degažman	2.20	5.94	parket	poludisperzija	poludisperzija
8.2	Kupatilo	3.34	7.34	ker.plocice	ker.plocice	poludisperzija
8.3	Kuhinja	3.73	7.8	ker.plocice	ker.plocice	poludisperzija
8.4	Dnevna soba/Trpezarija	14.67	17.42	parket	poludisperzija	poludisperzija
8.5	Spavaća soba	9.46	13.15	parket	poludisperzija	poludisperzija
8.7	Terasa	1.90	5.72	gra.keramika	bavalit	disperzija

38.45