


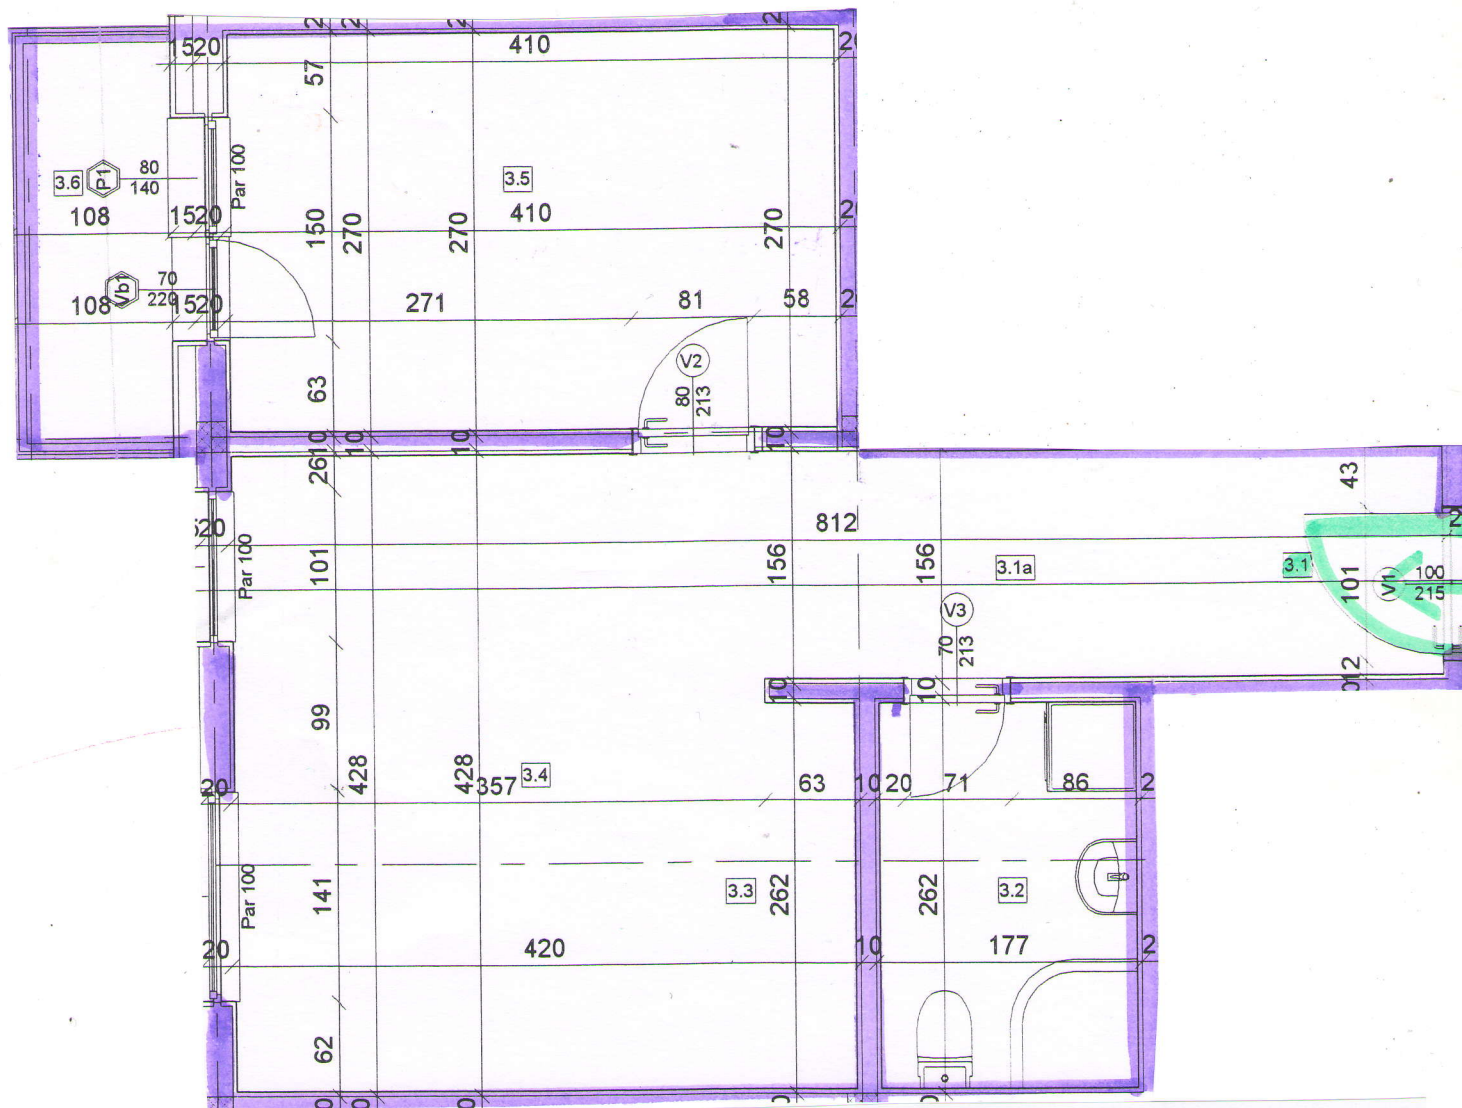

STAN_3

3.1	Ulaz/Degažman	2.75	6.67	ker.plocice	poludisperzija	poludisperzija
3.1a	Degažman	3.28	7.37	parket	poludisperzija	poludisperzija
3.2	Kupatilo	4.37	8.53	ker.plocice	ker.plocice	poludisperzija
3.3	Kuhinja	3.07	7.6	ker.plocice	ker.plocice	poludisperzija
3.4	Dnevna soba/Trepezarija	14.14	16.6	parket	poludisperzija	poludisperzija
3.5	Spavaća soba	10.66	13.36	parket	poludisperzija	poludisperzija
3.6	Terasa	2.84	7.68	gra.keramika	bavalit	disperzija

41.12